


PLAN D'INTERVENTION SALLE DES FETES SAINT-SECONDIN

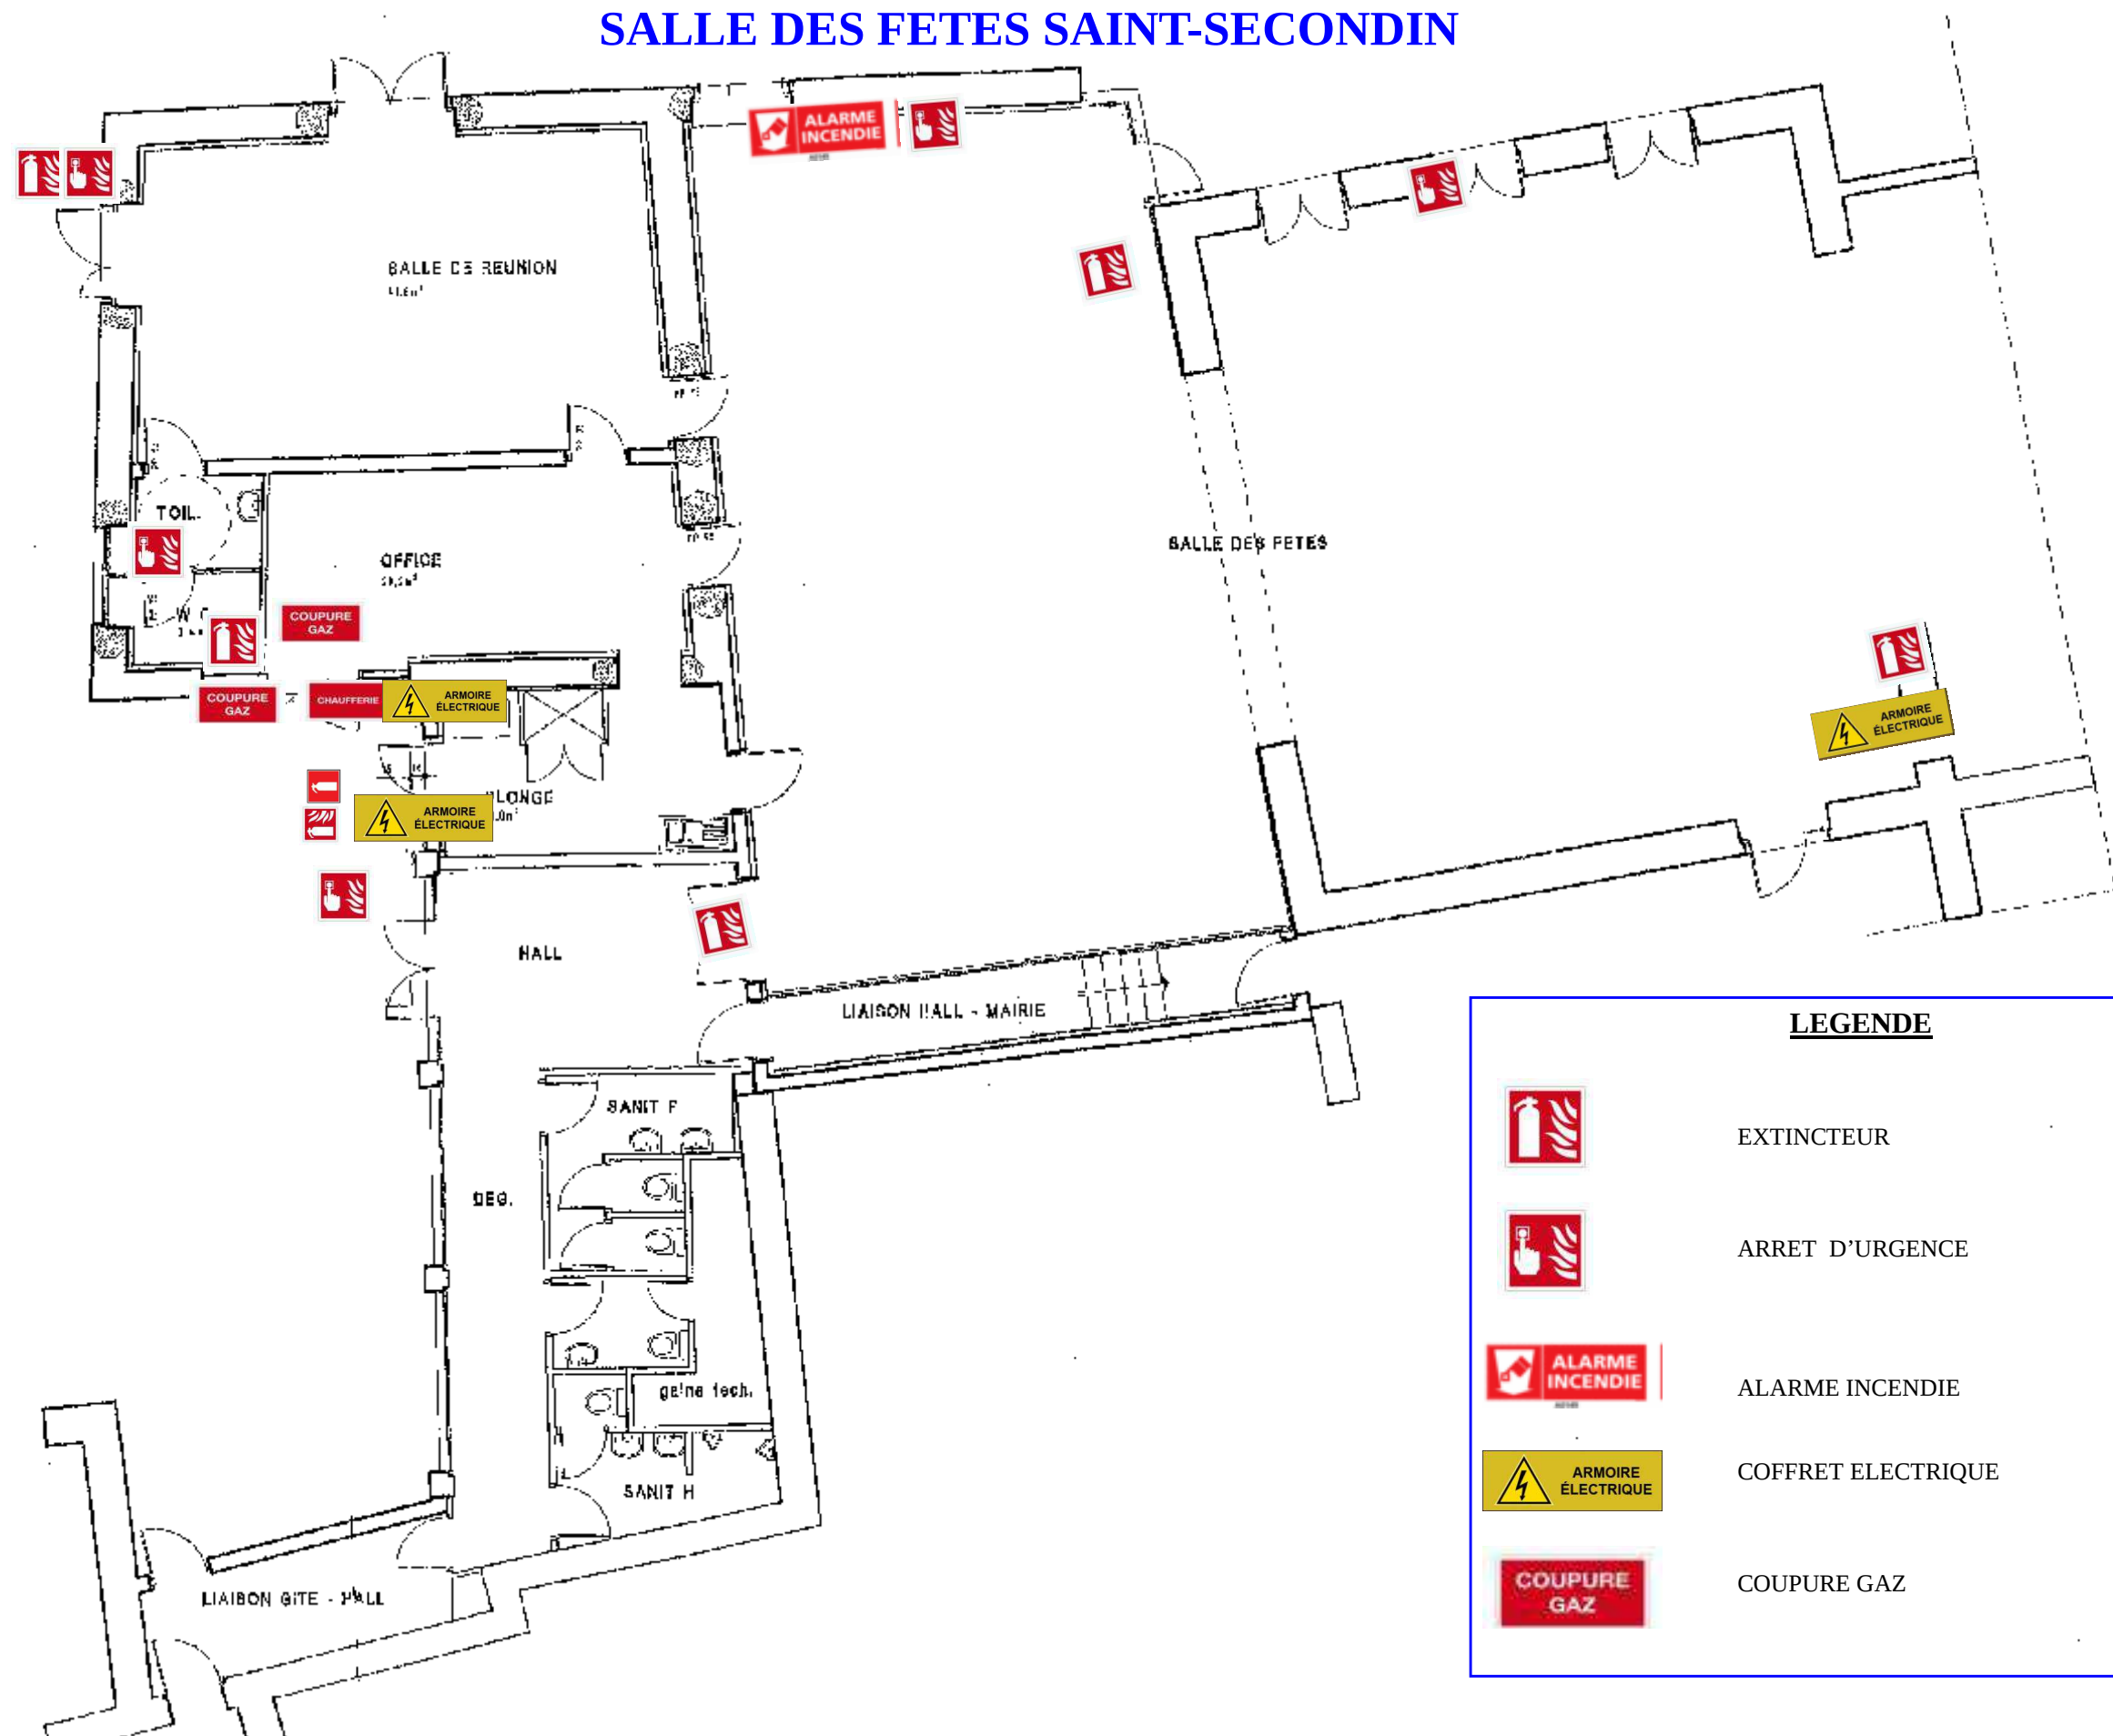

LEGENDE



EXTINCTEUR



ARRET D'URGENCE



ALARME INCENDIE



COFFRET ELECTRIQUE



COUPURE GAZ